
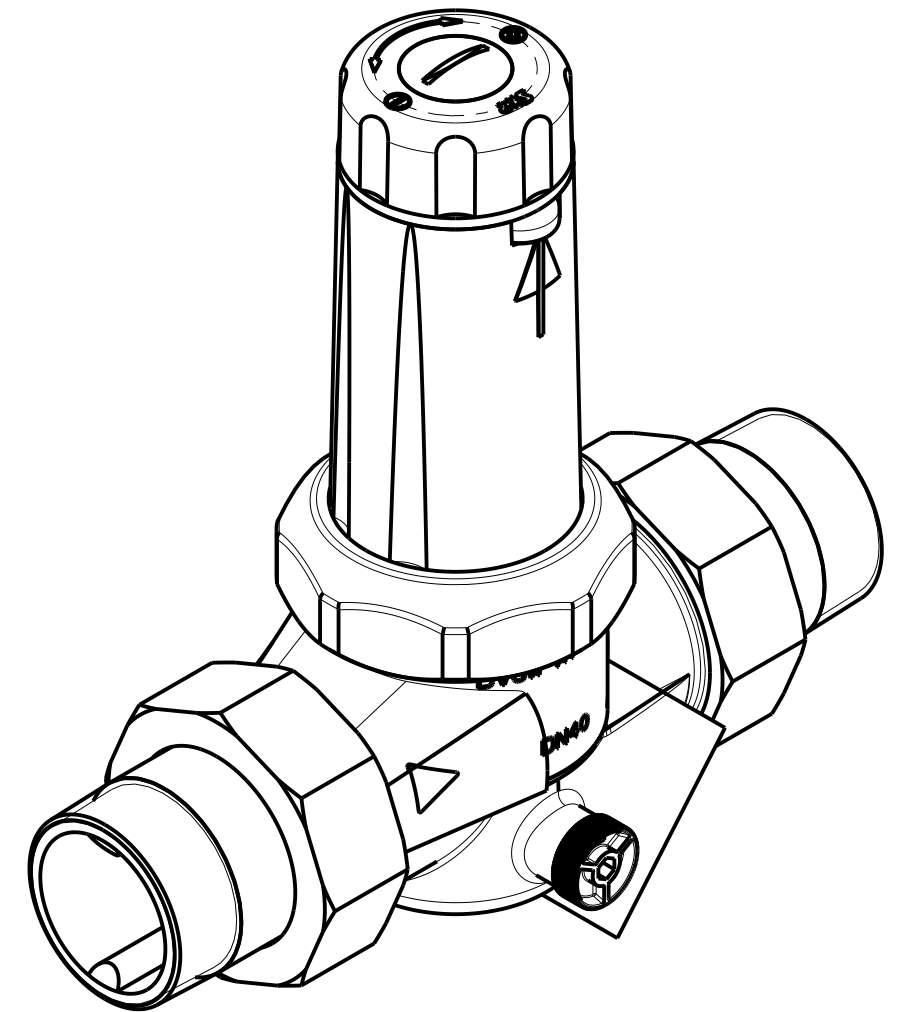
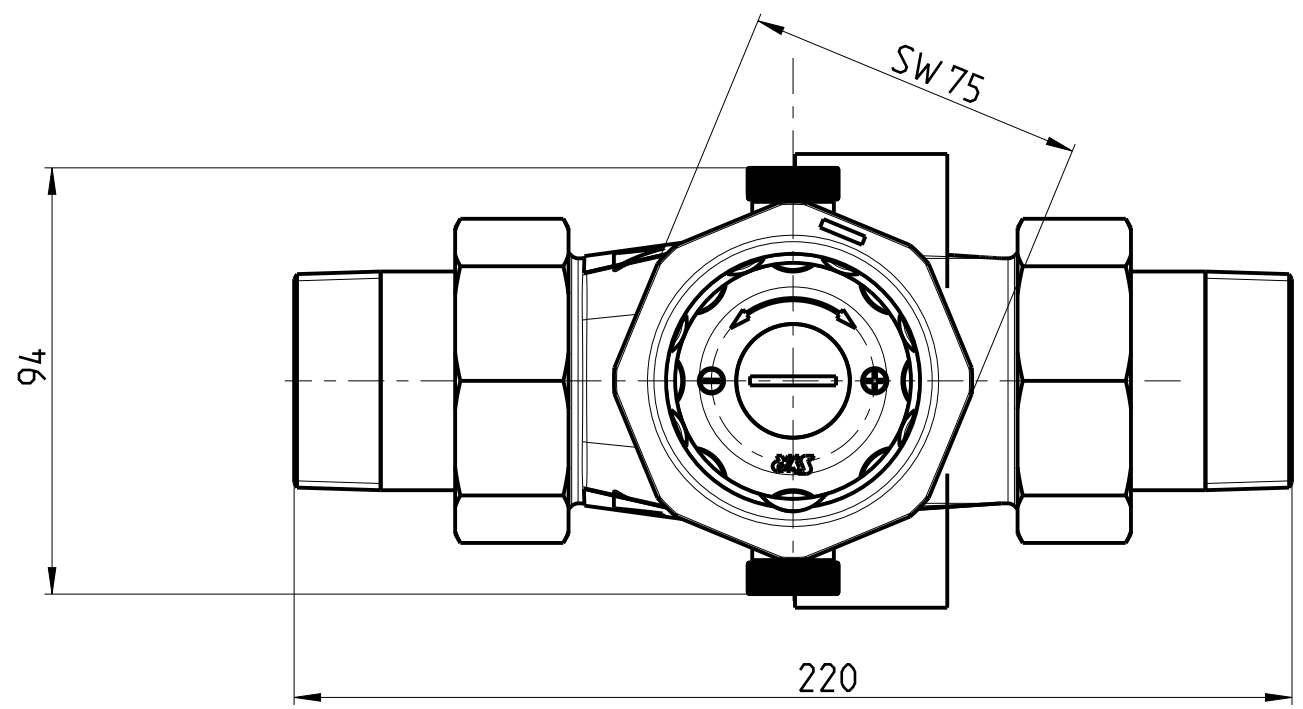


Zeichnungen bleiben unser ausschließliches Eigentum. Sie werden nur zu dem vereinbarten Zweck anvertraut. Kopien oder sonstige Vervielfältigungen einschließlich der Speicherung, Verarbeitung und Verbreitung unter Verwendung elektronischer Systeme dürfen nur zu dem vereinbarten Zweck angefertigt werden. Weder Originale noch Vervielfältigungen dürfen Dritten ausgehändigt oder in sonstiger Weise zugänglich gemacht werden.
Hans Sasserath GmbH & Co. KG
Maintrtragung nach DIN 406 Teil 10 Abschnitt 2.9

SYR Armaturen
D-41352 Korschenbroich

Druckminderer 315 AB
DN 40

0315_40_056

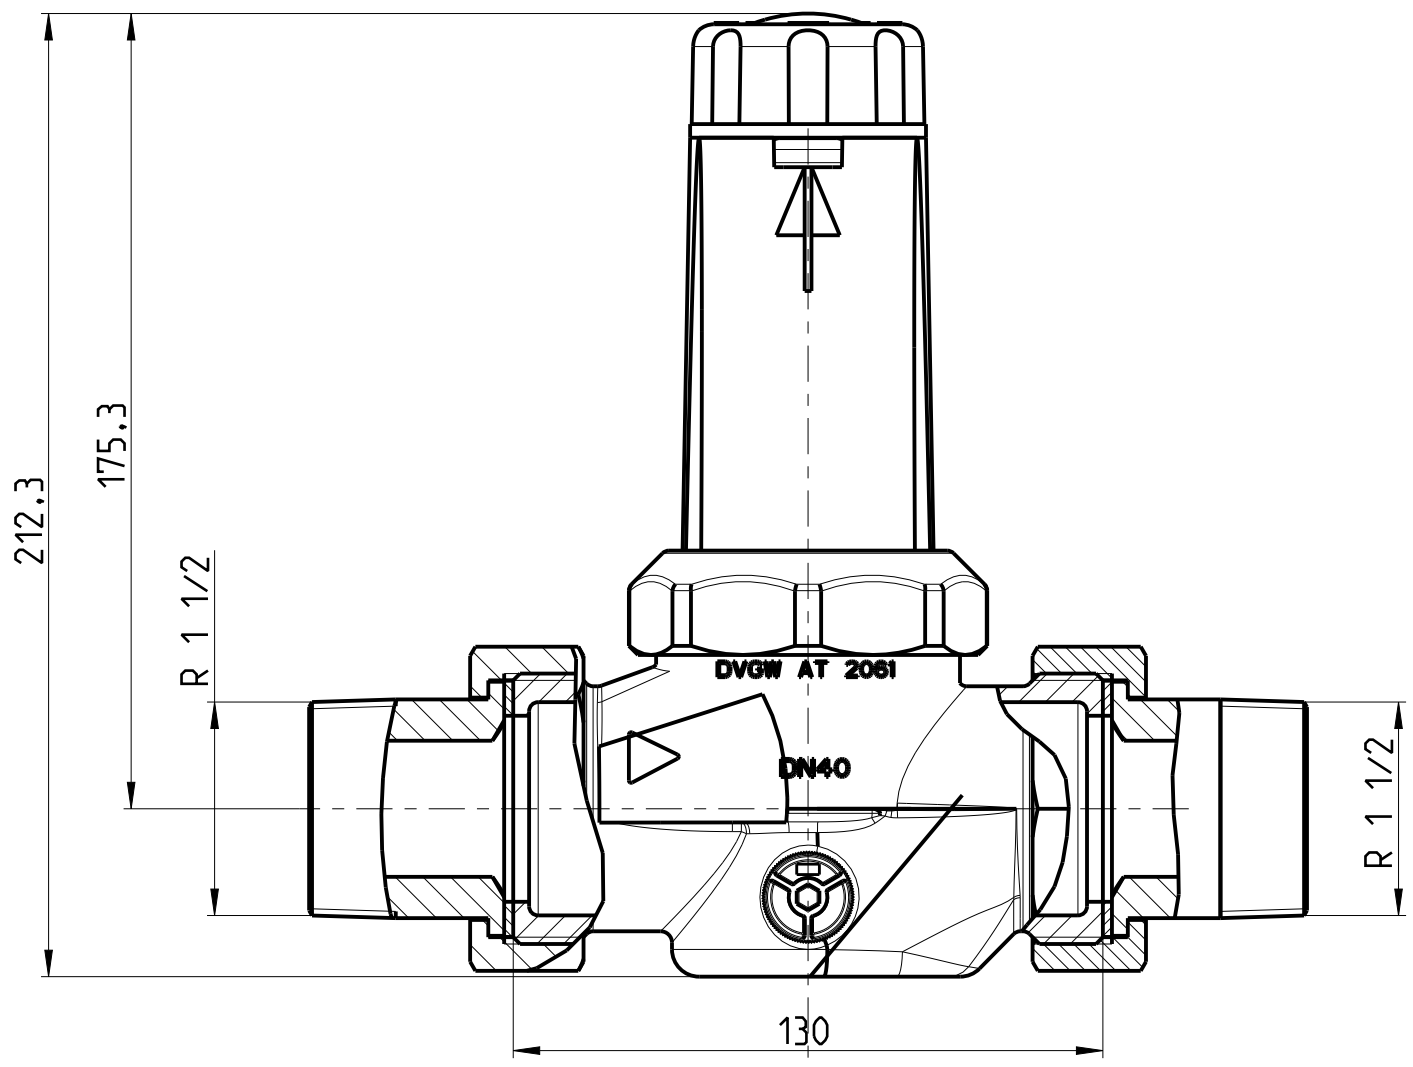

Bearb.:	KNoeske	Datum:	28.06.24	Ausgegeben	0315_40_056
Gepr.:					