
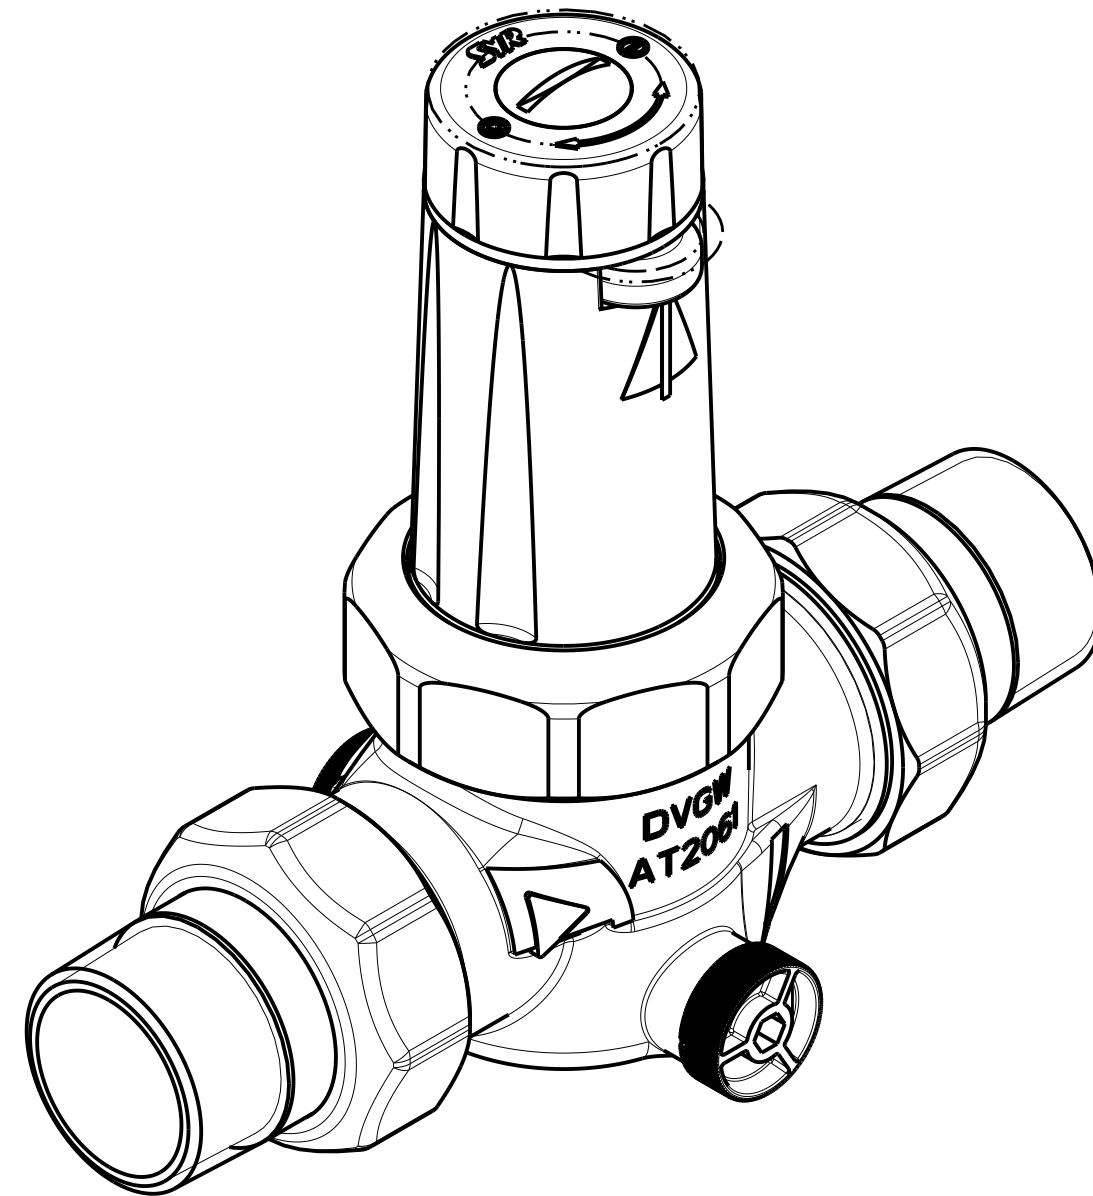
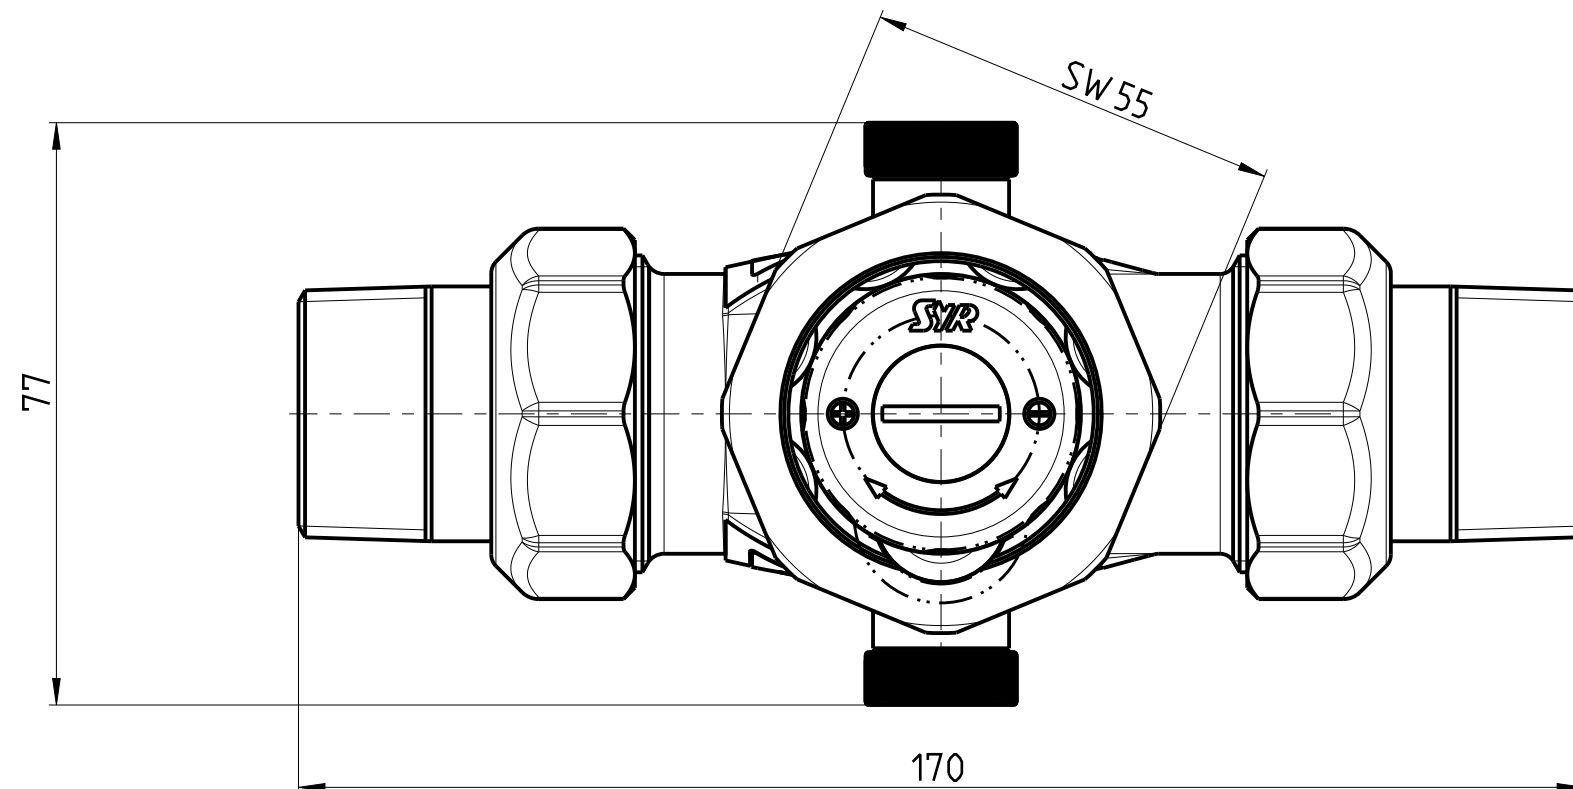


Zeichnungen bleiben unser ausschließliches Eigentum. Sie werden nur zu dem vereinbarten Zweck anvertraut. Kopien oder sonstige Vervielfältigungen einschließlich der Speicherung, Verarbeitung und Verbreitung unter Verwendung elektronischer Systeme dürfen nur zu dem vereinbarten Zweck angefertigt werden. Weder Originale noch Vervielfältigungen dürfen Dritten ausgehändigt oder in sonstiger Weise zugänglich gemacht werden.
Hans Sasserath GmbH & Co. KG
Maintrtragung nach DIN 406 Teil 10 Abschnitt 2.9

SYR Armaturen
D-41352 Korschenbroich

Druckminderer 315 AB
DN 25

0315_25_056

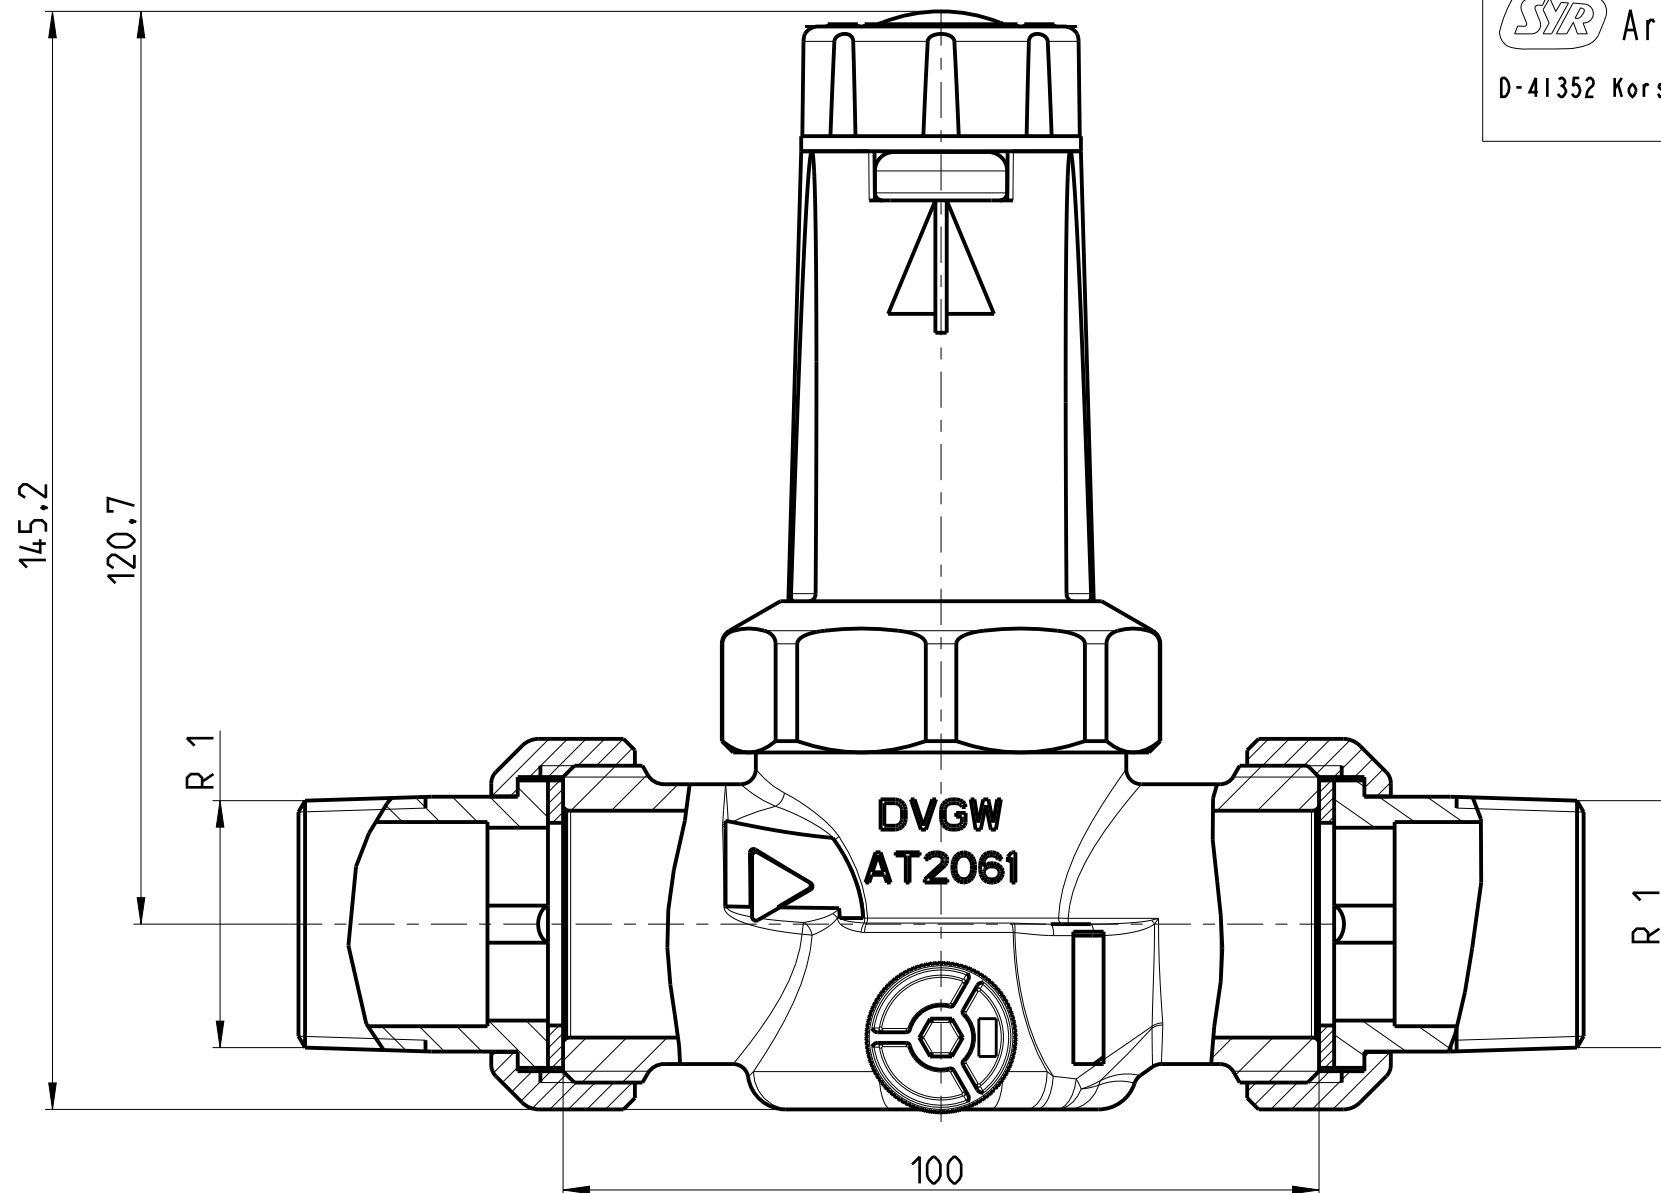

Bearb.: KNoeske
Gepr.:

Datum: 27.06.24

Ausgegeben

0315_25_056