
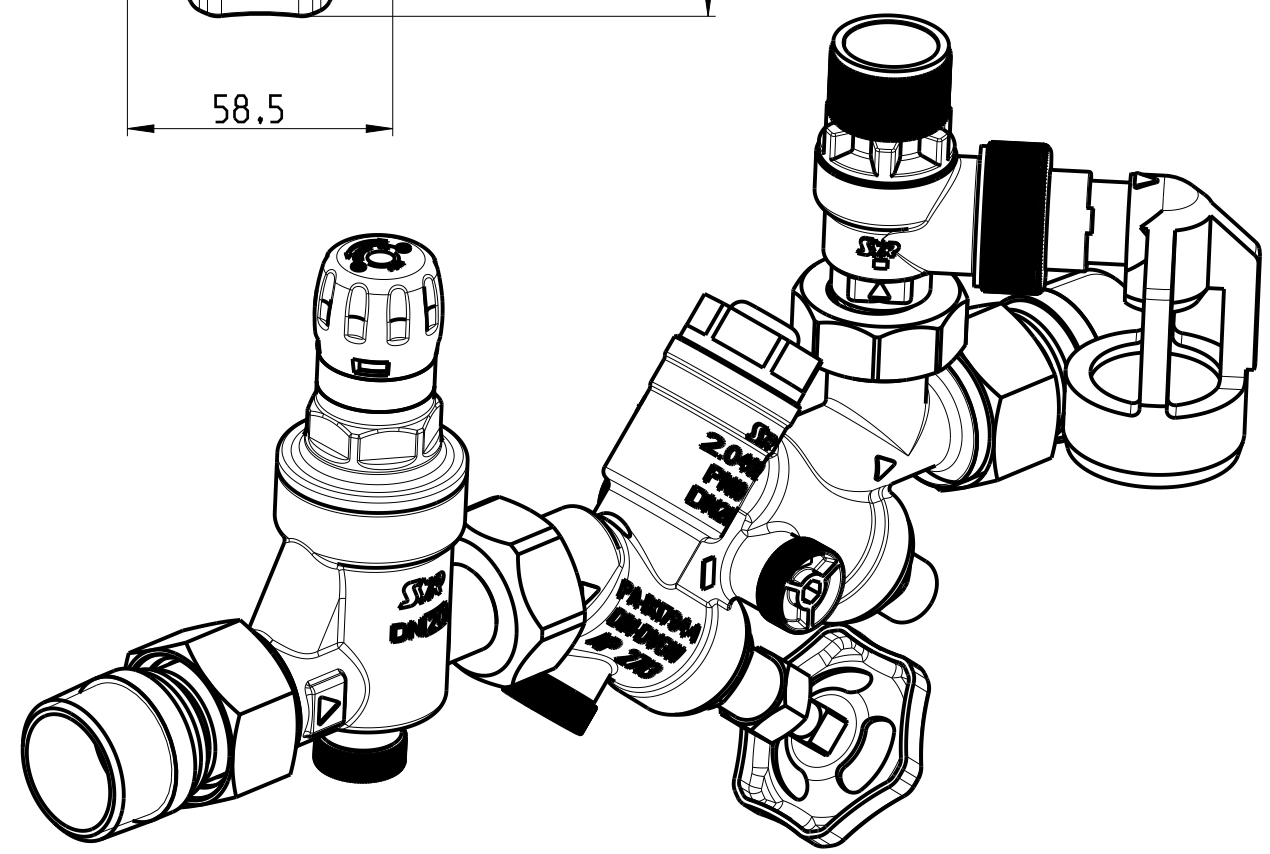
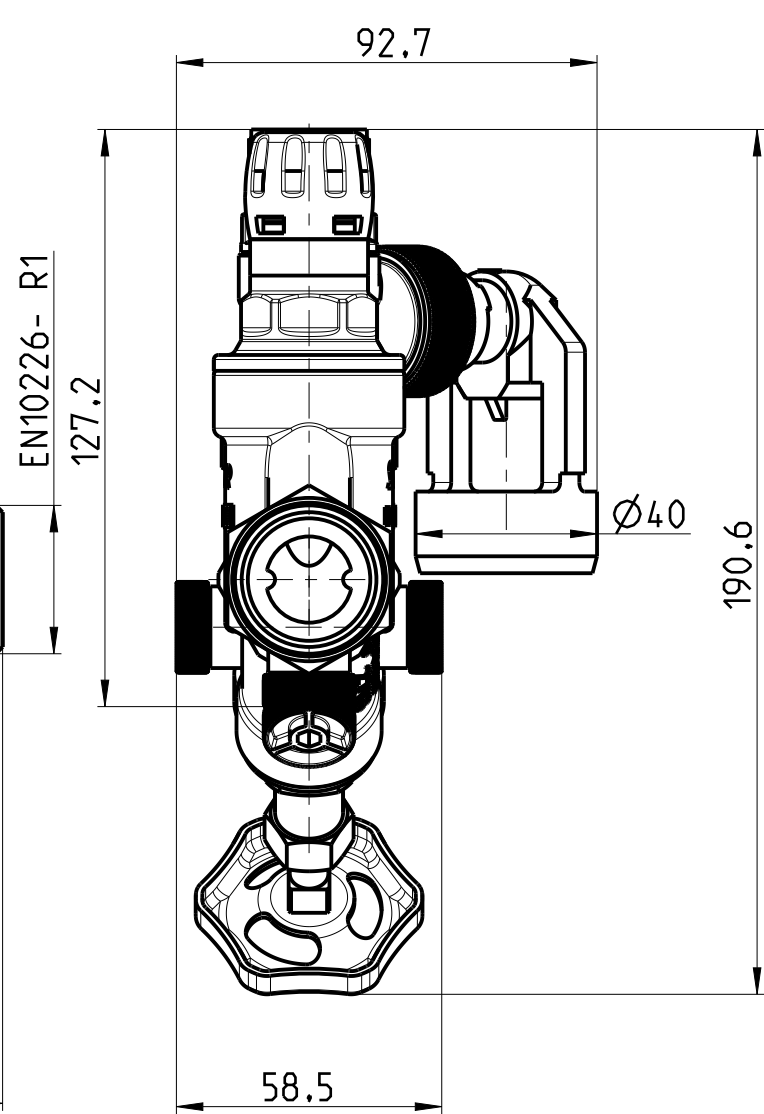


Zeichnungen bleiben unser ausschließliches Eigentum. Sie werden nur zu dem vereinbarten Zweck anvertraut. Kopien oder sonstige Vervielfältigungen einschließlich der Speicherung, Verarbeitung und Verbreitung unter Verwendung elektronischer Systeme dürfen nur zu dem vereinbarten Zweck angefertigt werden. Weder Originale noch Vervielfältigungen dürfen Dritten ausgehändigt oder in sonstiger Weise zugänglich gemacht werden.
Hans Sasserath GmbH & Co. KG
Maleintragung nach DIN 406 Teil 10 Abschnitt 2.9

SYR Armaturen
D-41352 Korschenbroich

SICH.GR.25 DN20 1"
6.0BAR ROHGELB

0025_20_009

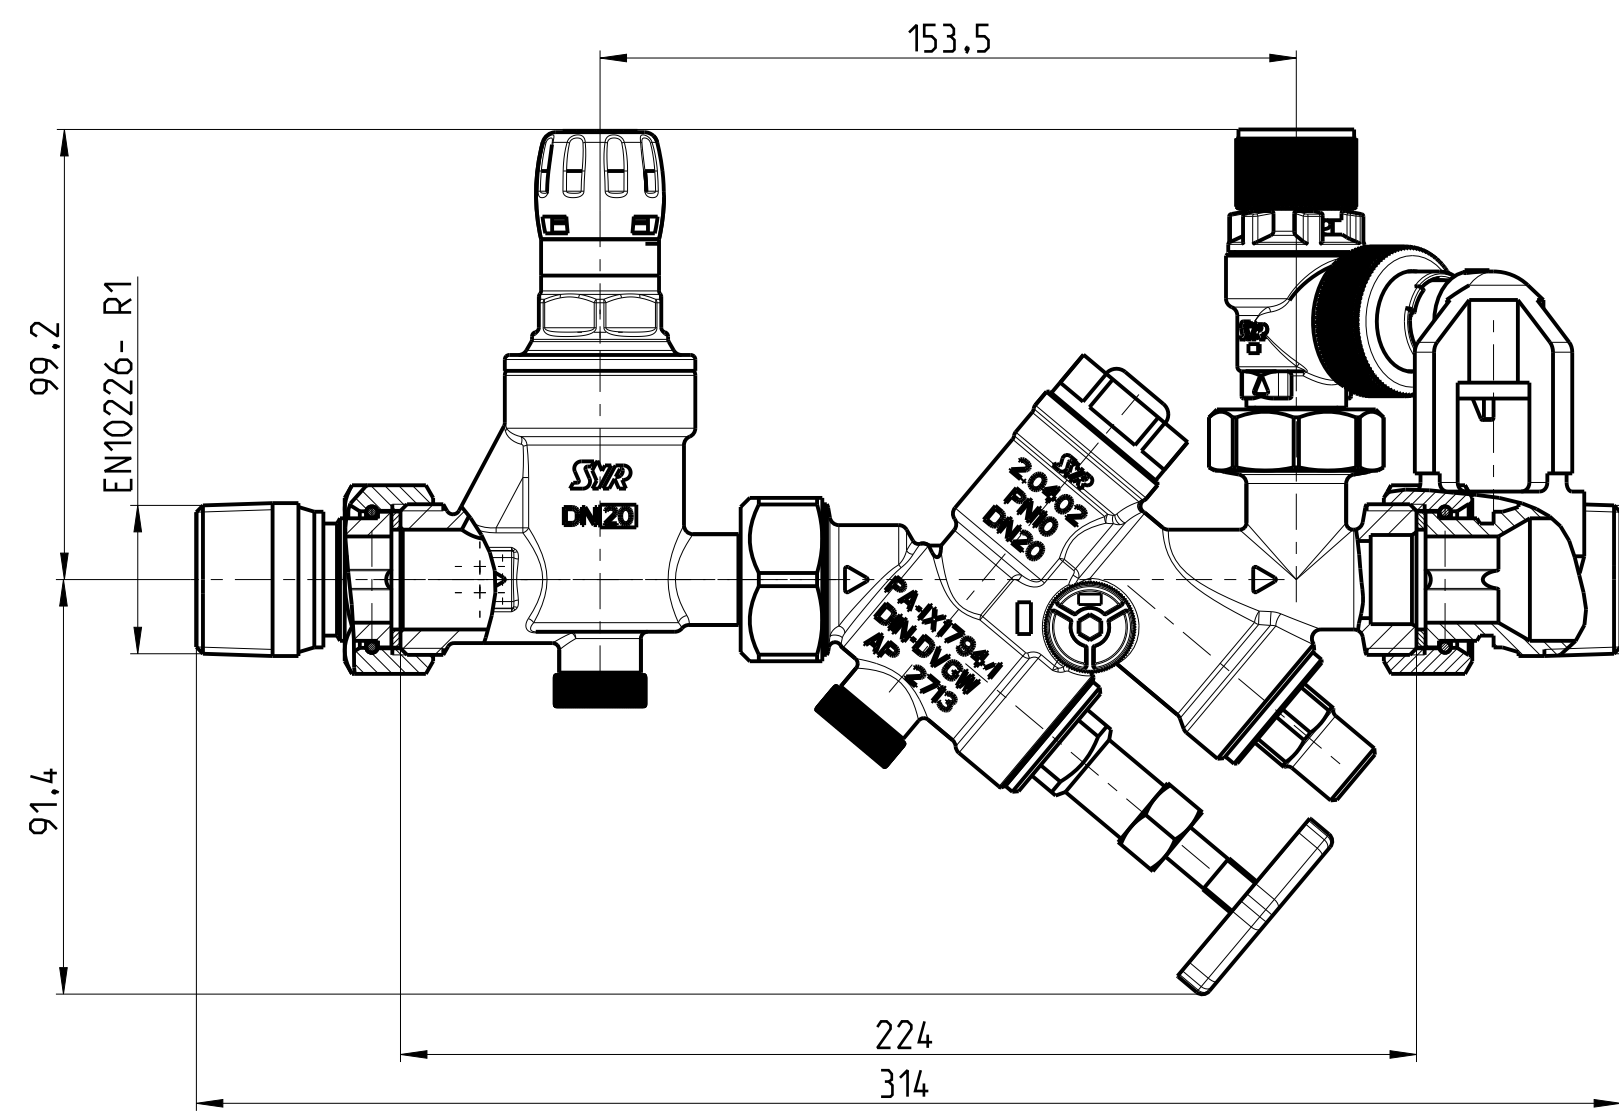

Bearb.:	Knoblach	Datum: 24.02.14	Ausgegeben	0025_20_009
Gepr.:		PDM/KN 2024-09-05		